




エクステリアイメージ

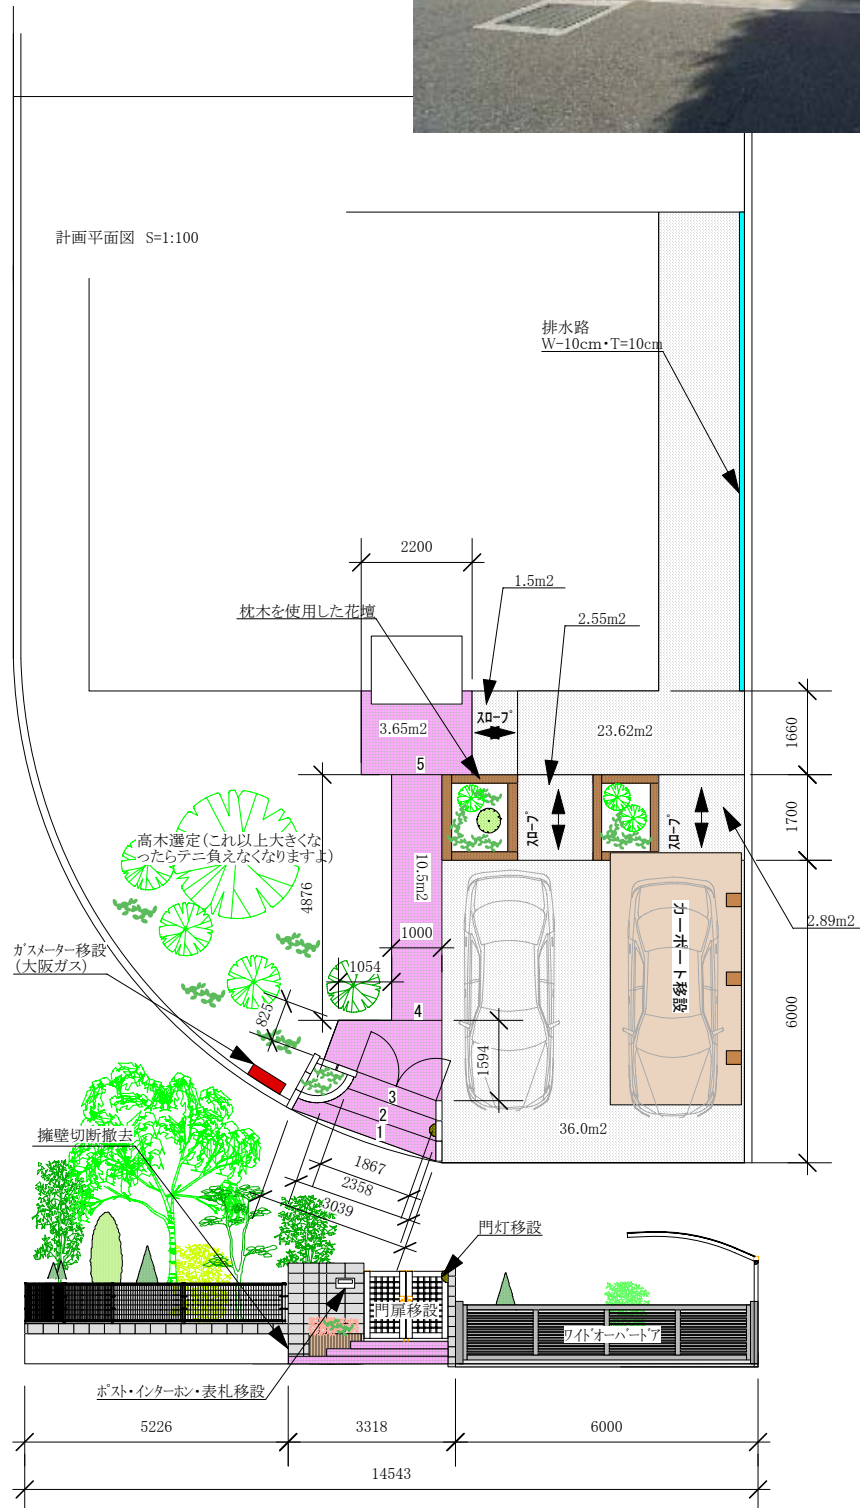

1台しか止められない駐車場を拡幅して2台の駐車場に . .